

CONSELHO ESCOLAR DO CEI PROFESSORA MARIA DE JESUS DE SOUSA MACAMBIRA
CNPJ: 08765176/0001-46
ENDEREÇO: RUA JOÃO HENRIQUE DA SILVA, 231
E-MAIL: MACAMIRACEI@MARACANAU.CE.GOV.BR
FONE: 3383-3850
PROCESSO Nº: 02/2024

AVISO DE COTAÇÃO DE PREÇO DE SERVIÇO

O Conselho Escolar do CEI Professora Maria de Jesus de Sousa Macambira, torna público que realizará Processo Simplificado de Contratação de Serviço, conforme o disposto na Resolução CD/FNDE/MEC nº 15, de 16 de setembro de 2021, combinado, no que couber, com o Art. 75, inciso I ou II, nos termos da Lei 14.133, de 1º de abril de 2021, com o objetivo de contratação de empresa especializada para realização do serviço de adequação de instalações para base de concreto, tanque de caixa d'água e casa de bombas com material e mão de obra inclusa, a ser custeado com recursos do Programa de Autonomia Escolar – PAE.

As propostas de preços poderão ser entregues presencialmente em envelope lacrado endereçado ao Conselho Escolar do CEI Professora Maria de Jesus de Sousa Macambira no endereço ou enviadas por e-mail citados acima no prazo de 03 (três) dias úteis a contar do dia seguinte da publicação deste aviso com a seguinte documentação:

- a) Cadastro Nacional de Pessoa Jurídica (CNPJ), pertinente ao seu ramo de atividade e compatível com o objeto contratual;
- b) CND emitida pelo município domiciliado;
- c) CRF – Certificado de Regularidade de FGTS, expedido pela Caixa Econômica Federal;
- d) CND emitida pela Secretaria da Fazenda Estadual;
- e) Certidão Conjunta Negativa de Débito quanto aos Tributos Federais e a Dívida Ativa da União (PGFN), com abrangência inclusive para as contribuições sociais;
- f) CND emitida pela Justiça Federal do Trabalho, emitida na forma da Lei Nº. 12.440/2011.

Não poderão participar do processo simplificado:

- Fornecedores ou prestadores que não atendam as condições deste aviso de cotação de preços;
- Aquele que possuir vínculo de natureza técnica, comercial, econômica, financeira, trabalhista ou civil com os(as) dirigentes da Unidade Executora Contratante;
- Fornecedores ou prestadores que apresentarem propostas com os preços subestimados ou superestimados;


O Julgamento dos preços cotados pelos interessados em atendimento as condições de que trata o presente aviso de cotação de preços terão como critério de julgamento o menor preço global.

Ressaltamos que a empresa ganhadora deverá realizar uma visita in loco a fim de avaliar os espaços e as melhores condições para realização do serviço.

O resultado do julgamento (consolidação) das propostas de preços será afixado no flanelógrafo da Unidade de Ensino.

OBS: Segue em anexo as plantas do projeto

Maracanaú, 18 de julho de 2024.

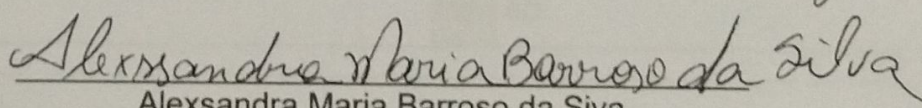
Alexsandra Maria Barroso da Silva
Presidente do Conselho Escolar

PROGRAMA DE AUTONOMIA ESCOLAR - PAE

1	PESQUISA Nº: 02/2024	
2	CONSELHO: CONSELHO ESCOLAR DO CEI PROF. MARIA DE JESUS DE SOUSA MACAMBIRA	
3	Nº DO CNPJ: 08765176/0001-46	
4	ENDEREÇO: RUA JOÃO HENRIQUE DA SILVA, 231	
5	MARACANAÚ: 18 / 07 / 2024 <i>Alexsandra Maria Barroso da Silva</i> ASSINATURA DO RESPONSÁVEL PELA PESQUISA	
6	SOLICITAMOS INFORMAR ATÉ 23 / 07 / 2024 OS PREÇOS PARA A RELAÇÃO DISCRIMINADA ABAIXO	
7	BENS MATERIAIS/SERVIÇOS	
QUADRO 1	<table border="1" style="width: 100%; border-collapse: collapse;"> <thead> <tr> <th style="width: 10%;">7.1-Nº</th> <th style="width: 45%;">7.2-DISCRIMINAÇÃO</th> <th style="width: 10%;">7.3-UNIDADE</th> <th style="width: 10%;">7.4-QUANT.</th> <th style="width: 15%;">7.5-PREÇO UNIT. DO ITEM (R\$)</th> <th style="width: 10%;">7.6-PREÇO TOTAL DO ITEM (R\$)</th> </tr> </thead> <tbody> <tr> <td style="text-align: center;">01</td> <td>DEMOLIÇÃO DE PISO CIMENTADO SOBRE LASTRO DE CONCRETO</td> <td style="text-align: center;">M2</td> <td style="text-align: center;">21,16</td> <td></td> <td></td> </tr> <tr> <td style="text-align: center;">02</td> <td>MOBILIZAÇÃO DE EQUIPAMENTOS EM CAMINHÃO EQUIPADO COM GUINDASTE</td> <td style="text-align: center;">KM</td> <td style="text-align: center;">50,00</td> <td></td> <td></td> </tr> <tr> <td style="text-align: center;">03</td> <td>ESCAVAÇÃO MANUAL SOLO DE 1A.CAT. PROF. ATÉ 1.50 M</td> <td style="text-align: center;">M3</td> <td style="text-align: center;">12,50</td> <td></td> <td></td> </tr> <tr> <td style="text-align: center;">04</td> <td>CARGA MANUAL DE ENTULHO EM CAMINHÃO BASCULANTE</td> <td style="text-align: center;">M3</td> <td style="text-align: center;">12,50</td> <td></td> <td></td> </tr> <tr> <td style="text-align: center;">05</td> <td>ATERRO COM PÓ DE PEDRA, ESPALHAMENTO E COMPACTAÇÃO MECÂNICA, C/ CONTROLE, MAT. DE AQUISIÇÃO</td> <td style="text-align: center;">M3</td> <td style="text-align: center;">10,00</td> <td></td> <td></td> </tr> <tr> <td style="text-align: center;">06</td> <td>LASTRO DE CONCRETO IMPERMEABILIZADO E=8CM</td> <td style="text-align: center;">M2</td> <td style="text-align: center;">2,50</td> <td></td> <td></td> </tr> <tr> <td colspan="5">7.7-PREÇO TOTAL: (R\$):</td> <td></td> </tr> </tbody> </table>	7.1-Nº	7.2-DISCRIMINAÇÃO	7.3-UNIDADE	7.4-QUANT.	7.5-PREÇO UNIT. DO ITEM (R\$)	7.6-PREÇO TOTAL DO ITEM (R\$)	01	DEMOLIÇÃO DE PISO CIMENTADO SOBRE LASTRO DE CONCRETO	M2	21,16			02	MOBILIZAÇÃO DE EQUIPAMENTOS EM CAMINHÃO EQUIPADO COM GUINDASTE	KM	50,00			03	ESCAVAÇÃO MANUAL SOLO DE 1A.CAT. PROF. ATÉ 1.50 M	M3	12,50			04	CARGA MANUAL DE ENTULHO EM CAMINHÃO BASCULANTE	M3	12,50			05	ATERRO COM PÓ DE PEDRA, ESPALHAMENTO E COMPACTAÇÃO MECÂNICA, C/ CONTROLE, MAT. DE AQUISIÇÃO	M3	10,00			06	LASTRO DE CONCRETO IMPERMEABILIZADO E=8CM	M2	2,50			7.7-PREÇO TOTAL: (R\$):					
7.1-Nº	7.2-DISCRIMINAÇÃO	7.3-UNIDADE	7.4-QUANT.	7.5-PREÇO UNIT. DO ITEM (R\$)	7.6-PREÇO TOTAL DO ITEM (R\$)	
01	DEMOLIÇÃO DE PISO CIMENTADO SOBRE LASTRO DE CONCRETO	M2	21,16	
02	MOBILIZAÇÃO DE EQUIPAMENTOS EM CAMINHÃO EQUIPADO COM GUINDASTE	KM	50,00	
03	ESCAVAÇÃO MANUAL SOLO DE 1A.CAT. PROF. ATÉ 1.50 M	M3	12,50	
04	CARGA MANUAL DE ENTULHO EM CAMINHÃO BASCULANTE	M3	12,50	
05	ATERRO COM PÓ DE PEDRA, ESPALHAMENTO E COMPACTAÇÃO MECÂNICA, C/ CONTROLE, MAT. DE AQUISIÇÃO	M3	10,00	
06	LASTRO DE CONCRETO IMPERMEABILIZADO E=8CM	M2	2,50	
7.7-PREÇO TOTAL: (R\$):	
DEVERÃO SER ATENDIDAS AS SEGUINTE CONDIÇÕES: A) TODOS OS ITENS DA PLANILHA DEVERÃO SER COTADOS; B) PERÍODO DE VALIDADE DA PROPOSTA: 30 (TRINTA) DIAS A PARTIR DA SUA APRESENTAÇÃO; C) PRAZO DE ENTREGA/EXECUÇÃO DE 8 DIAS A PARTIR DA EMISSÃO DA ORDEM DE COMPRA/ SERVIÇO PELO CONSELHO ESCOLAR D) O PAGAMENTO SERÁ EFETUADO NUM PRAZO MÁXIMO DE 10 (DEZ) DIAS CONTADOS DA APRESENTAÇÃO DAS NOTAS FISCAIS/FATURAS CONDICIONADAS À SUA APROVAÇÃO PELA UNIDADE EXECUTORA.	
9	NOME DO PROPONENTE:	
10	ENDEREÇO:	
11	CPF ou CGC:	
12	RG:	
13	ASSINATURA DO PROPONENTE:	

PROGRAMA DE AUTONOMIA ESCOLAR - PAE

1	PESQUISA Nº: 02/2024	
2	CONSELHO: CONSELHO ESCOLAR DO CEI PROF. MARIA DE JESUS DE SOUSA MACAMBIRA	3 Nº DO CNPJ: 08765176/0001-46
4	ENDEREÇO: RUA JOÃO HENRIQUE DA SILVA, 231	
5	MARACANAÚ: 18 / 07 / 2024	<i>Alexsandro Maria Barros da Silva</i> ASSINATURA DO RESPONSÁVEL PELA PESQUISA
6	SOLICITAMOS INFORMAR ATÉ 23 / 07 / 2024 OS PREÇOS PARA A RELAÇÃO DISCRIMINADA ABAIXO	

7 BENS MATERIAIS/SERVIÇOS						
QUADRO 1	7.1-Nº	7.2-DISCRIMINAÇÃO	7.3-UNIDADE	7.4-QUANT.	7.5-PREÇO UNIT. DO ITEM (R\$)	7.6-PREÇO TOTAL DO ITEM (R\$)
	07	FORMA PLANA CHAPA COMPENSADA PLASTIFICADA ESP.=12MM UTIL.5X	M2	9,20		
	08	ARMADURA CA-50A GROSSA D= 12.5A 25,0MM	KG	566,81		
	09	CONCRETO P/VIBR. , FCK=30 MPA COM AGREGADO PRODUZIDO (S/TRANSP)	M3	10,58		
	10	LANÇAMENTO E APLICAÇÃO DE CONCRETO S/ ELEVAÇÃO	M3	10,58		
	11	REGULARIZAÇÃO DE SUPERFICIE DE CONCRETO APARENTE-2 DEMÃOS	M2	21,16		
	12	ALVENARIA DE TIJOLO CERÂMICO FURADO(9x19x19)CM C/ ARGAMASSA MISTA DE CAL HIDRATADA ESP.=10CM (1:2:8)	M2	2,00		
7.7-PREÇO TOTAL: (R\$):						

DEVERÃO SER ATENDIDAS AS SEGUINTE CONDIÇÕES:

A) TODOS OS ITENS DA PLANILHA DEVERÃO SER COTADOS:

B) PERÍODO DE VALIDADE DA PROPOSTA: 30 (TRINTA) DIAS A PARTIR DA SUA APRESENTAÇÃO:

C) PRAZO DE ENTREGA/EXECUÇÃO DE 8 DIAS A PARTIR DA EMISSÃO DA ORDEM DE COMPRA/ SERVIÇO PELO CONSELHO ESCOLAR

D) O PAGAMENTO SERÁ EFETUADO NUM PRAZO MÁXIMO DE 10 (DEZ) DIAS CONTADOS DA APRESENTAÇÃO DAS NOTAS FISCAIS/FATURAS CONDICIONADAS À SUA APROVAÇÃO PELA UNIDADE EXECUTORA.

9	NOME DO PROPONENTE:	
10	ENDEREÇO:	
11	CPF OU CGC:	12 RG:
13	ASSINATURA DO PROPONENTE:	

PROGRAMA DE AUTONOMIA ESCOLAR - PAE

1	PESQUISA Nº: 02/2024	
2	CONSELHO: CONSELHO ESCOLAR DO CEI PROF. MARIA DE JESUS DE SOUSA MACAMBIRA	3 Nº DO CNPJ: 08765176/0001-46
4	ENDEREÇO: RUA JOÃO HENRIQUE DA SILVA, 231	
5	MARACANAÚ: 18 / 07 / 2024	<i>Alexsandra Maria Barros da Silva</i> ASSINATURA DO RESPONSÁVEL PELA PESQUISA
6	SOLICITAMOS INFORMAR ATÉ 23 / 07 / 2024 OS PREÇOS PARA A RELAÇÃO DISCRIMINADA ABAIXO	

7	BENS MATERIAIS/SERVIÇOS					
QUADRO 1	7.1-Nº	7.2-DISCRIMINAÇÃO	7.3-UNIDADE	7.4-QUANT.	7.5-PREÇO UNIT. DO ITEM (R\$)	7.6-PREÇO TOTAL DO ITEM (R\$)
	13	GRADE DE FERRO DE PROTEÇÃO	M2	1,60		
	14	TELHA DE FIBROCIMENTO ONDULADA E=6MM, INCLINAÇÃO 27%	M2	1,44		
	15	CHAPISCO COM ARGAMASSA DE CIMENTO E AREIA S/ PENEIRAR TRAÇO 1:3 ESP. =5MM P/ PAREDES	M2	2,00		
	16	REBOCO COM ARGAMASSA DE CIMENTO E AREIA PENEIRADA, TRAÇO 1:4	M2	2,00		
	17	BOMBA CENTRIFUGA DE 1CV, INCLUSIVE MAT. DE SUCÇÃO	UN	1,00		
	18	PONTO HIDRAULICO, MATERIAL E EXECUÇÃO	PT	2,00		
7.7-PREÇO TOTAL: (R\$):						

DEVERÃO SER ATENDIDAS AS SEGUINTE CONDIÇÕES:

A) TODOS OS ITENS DA PLANILHA DEVERÃO SER COTADOS:

B) PERÍODO DE VALIDADE DA PROPOSTA: 30 (TRINTA) DIAS A PARTIR DA SUA APRESENTAÇÃO:

C) PRAZO DE ENTREGA/EXECUÇÃO DE 8 DIAS A PARTIR DA EMISSÃO DA ORDEM DE COMPRA/ SERVIÇO PELO CONSELHO ESCOLAR

D) O PAGAMENTO SERÁ EFETUADO NUM PRAZO MÁXIMO DE 10 (DEZ) DIAS CONTADOS DA APRESENTAÇÃO DAS NOTAS FISCAIS/FATURAS CONDICIONADAS À SUA APROVAÇÃO PELA UNIDADE EXECUTORA.

9	NOME DO PROPONENTE:	
10	ENDEREÇO:	
11	CPF OU CGC:	12 RG:
13	ASSINATURA DO PROPONENTE:	

PROGRAMA DE AUTONOMIA ESCOLAR - PAE

1 PESQUISA Nº: 02/2024

2 CONSELHO: CONSELHO ESCOLAR DO CEI PROF. MARIA DE JESUS DE SOUSA MACAMBIRA

3 Nº DO CNPJ: 08765176/0001-46

4 ENDEREÇO: RUA JOÃO HENRIQUE DA SILVA, 231

5 MARACANAÚ: 18 / 07 / 2024

Alexsandra Maria Barros da Silva
ASSINATURA DO RESPONSÁVEL PELA PESQUISA

6 SOLICITAMOS INFORMAR ATÉ 23 / 07 / 2024 OS PREÇOS PARA A RELAÇÃO DISCRIMINADA ABAIXO

7 BENS MATERIAIS/SERVIÇOS						
QUADRO 1	7.1-Nº	7.2-DISCRIMINAÇÃO	7.3-UNIDADE	7.4-QUANT.	7.5-PREÇO UNIT. DO ITEM (R\$)	7.6-PREÇO TOTAL DO ITEM (R\$)
	19	AUTOMÁTICO DE BOIA	UN	1,00		
	20	TRANSFERÊNCIA DE LIGAÇÃO EM REDE REMANEJADA	UN	1,00		
	21	CAIXA D'AGUA POLIETILENO 10.000L TAMPAS ROSCA AZUL- TAMPAS TIPO "CLICK"	UN	1,00		
	22	TUBO PVC SOLD. ,MARROM D= 25MM(3/4")	M	1,00		
	23	TE PVC SOLD. /ROSCA D= 25MMX25MMX3/4"	UN	18,00		
	24	LUVA PVC SOLD./ROSCA D= 25MMX3/4"	UN	3,00		
7.7-PREÇO TOTAL: (R\$):						

DEVERÃO SER ATENDIDAS AS SEGUINTE CONDIÇÕES:

A) TODOS OS ITENS DA PLANILHA DEVERÃO SER COTADOS:

B) PERÍODO DE VALIDADE DA PROPOSTA: 30 (TRINTA) DIAS A PARTIR DA SUA APRESENTAÇÃO:

C) PRAZO DE ENTREGA/EXECUÇÃO DE 8 DIAS A PARTIR DA EMISSÃO DA ORDEM DE COMPRA/ SERVIÇO PELO CONSELHO ESCOLAR

D) O PAGAMENTO SERÁ EFETUADO NUM PRAZO MÁXIMO DE 10 (DEZ) DIAS CONTADOS DA APRESENTAÇÃO DAS NOTAS FISCAIS/FATURAS CONDICIONADAS À SUA APROVAÇÃO PELA UNIDADE EXECUTORA.

9 NOME DO PROPONENTE:

10 ENDEREÇO:

11 CPF OU CGC:

12 RG:

13 ASSINATURA DO PROPONENTE:

PROGRAMA DE AUTONOMIA ESCOLAR - PAE

1	PESQUISA Nº: 02/2024	
2	CONSELHO: CONSELHO ESCOLAR DO CEI PROF. MARIA DE JESUS DE SOUSA MACAMBIRA	3 Nº DO CNPJ: 08765176/0001-46
4	ENDEREÇO: RUA JOÃO HENRIQUE DA SILVA, 231	
5	MARACANAÚ: 18 / 07 / 2024	<i>Alessandra Maria Barros da Silva</i> ASSINATURA DO RESPONSÁVEL PELA PESQUISA
6	SOLICITAMOS INFORMAR ATÉ 23 / 07 / 2024 OS PREÇOS PARA A RELAÇÃO DISCRIMINADA ABAIXO	

7 BENS MATERIAIS/SERVIÇOS						
QUADRO 1	7.1-Nº	7.2-DISCRIMINAÇÃO	7.3-UNIDADE	7.4-QUANT.	7.5-PREÇO UNIT. DO ITEM (R\$)	7.6-PREÇO TOTAL DO ITEM (R\$)
	25	JOELHO 90 PVC SOLD./ROSCA. D= 25MMX3/4"	UN	3,00		
	26	ADAPTADOR PVC SOLD. FRANGES LIVRES P/CX.D' AGUA 25MM(3/4")	UN	4,00		
	27	ADAPTADOR PVC P/ REGISTRO 25MM(3/4")	UN	8,00		
	28	VÁLVULA DE RETENÇÃO DE PÉ C/ CRIVO D= 25MM(1")	UN	6,00		
	29	REGISTRO GLOBO/FECHO RÁPIDO DE 3/4"	UN	1,00		
	30	QUADRO DE COMANDO PARA DUAS BOMBAS DE RECALQUE MONOFÁSICAS	UN	1,00		
7.7-PREÇO TOTAL: (R\$):						

DEVERÃO SER ATENDIDAS AS SEGUINTE CONDIÇÕES:

A) TODOS OS ITENS DA PLANILHA DEVERÃO SER COTADOS:

B) PERÍODO DE VALIDADE DA PROPOSTA: 30 (TRINTA) DIAS A PARTIR DA SUA APRESENTAÇÃO:

C) PRAZO DE ENTREGA/EXECUÇÃO DE 8 DIAS A PARTIR DA EMISSÃO DA ORDEM DE COMPRA/ SERVIÇO PELO CONSELHO ESCOLAR

D) O PAGAMENTO SERÁ EFETUADO NUM PRAZO MÁXIMO DE 10 (DEZ) DIAS CONTADOS DA APRESENTAÇÃO DAS NOTAS FISCAIS/FATURAS CONDICIONADAS À SUA APROVAÇÃO PELA UNIDADE EXECUTORA.

9	NOME DO PROPONENTE:	
10	ENDEREÇO:	
11	CPF OU CGC:	12 RG:
13	ASSINATURA DO PROPONENTE:	

PROGRAMA DE AUTONOMIA ESCOLAR - PAE

1	PESQUISA Nº: 02/2024		
2	CONSELHO: CONSELHO ESCOLAR DO CEI PROF. MARIA DE JESUS DE SOUSA MACAMBIRA	3	Nº DO CNPJ: 08765176/0001-46
4	ENDEREÇO: RUA JOÃO HENRIQUE DA SILVA, 231		
5	MARACANAÚ: 18 / 07 / 2024	<i>Alexsandra Maria Barroso da Silva</i> ASSINATURA DO RESPONSÁVEL PELA PESQUISA	
6	SOLICITAMOS INFORMAR ATÉ 23 / 07 / 2024 OS PREÇOS PARA A RELAÇÃO DISCRIMINADA ABAIXO		

7	BENS MATERIAIS/SERVIÇOS					
QUADRO 1	7.1-Nº	7.2-DISCRIMINAÇÃO	7.3-UNIDADE	7.4-QUANT.	7.5-PREÇO UNIT. DO ITEM (R\$)	7.6-PREÇO TOTAL DO ITEM (R\$)
	31	ELETRODUTO PVC ROSC. INCL. CONEXÕES D=25MM(3/4")	M	60,00		
	32	CABO ISOLADO PVC 750V 4MM2	M	360,00		
	33	LATEX DUAS DEMÃOS EM PAREDES EXTERNAS S/MASSA	M2	2,00		
7.7-PREÇO TOTAL: (R\$):						

DEVERÃO SER ATENDIDAS AS SEGUINTE CONDIÇÕES:

A) TODOS OS ITENS DA PLANILHA DEVERÃO SER COTADOS:

B) PERÍODO DE VALIDADE DA PROPOSTA: 30 (TRINTA) DIAS A PARTIR DA SUA APRESENTAÇÃO:

C) PRAZO DE ENTREGA/EXECUÇÃO DE 8 DIAS A PARTIR DA EMISSÃO DA ORDEM DE COMPRA/ SERVIÇO PELO CONSELHO ESCOLAR

D) O PAGAMENTO SERÁ EFETUADO NUM PRAZO MÁXIMO DE 10 (DEZ) DIAS CONTADOS DA APRESENTAÇÃO DAS NOTAS FISCAIS/FATURAS CONDICIONADAS À SUA APROVAÇÃO PELA UNIDADE EXECUTORA.

9	NOME DO PROPONENTE:		
10	ENDEREÇO:		
11	CPF OU CGC:	12	RG:
13	ASSINATURA DO PROPONENTE:		


COMPRIENTO

PEÇA	AÇO	POSIÇÃO	BITOLA (mm)	QUANTIDADE	UNIT. (cm)	TOTAL (cm)
BASE	50A	1	12.5	23	1010	23230
	50A	2	12.5	23	1010	23230

RESUMO AÇO - BASE


AÇO	BITOLA (mm)	COMPRIENTO (cm)	Peso Linear (Kg/m)	PESO Kg(m)
50A	12.5	46460	1,22	566,81

PESO TOTAL 60A	0,00
PESO TOTAL 50A	566,81

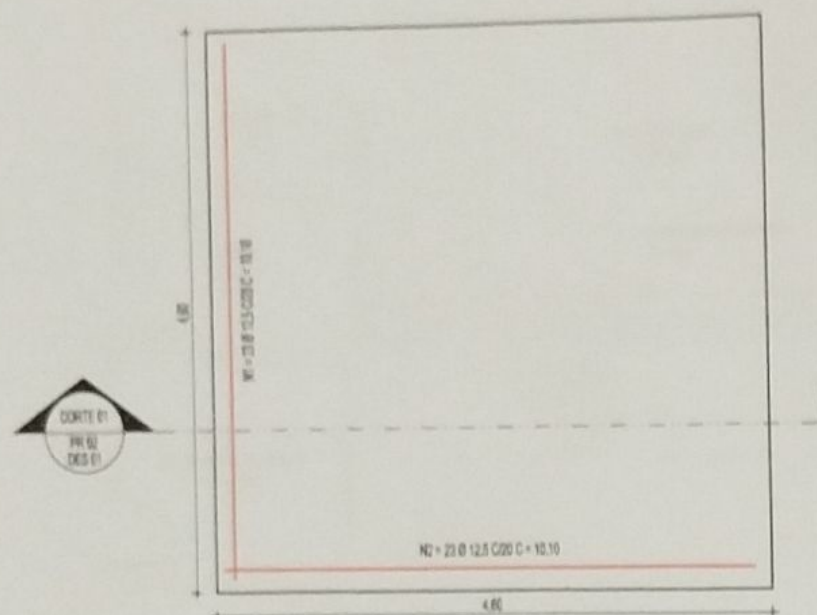

02 VISTA SUPERIOR
ESCALA 1:50

03 QUADRO DE AÇO
ESCALA: N/A

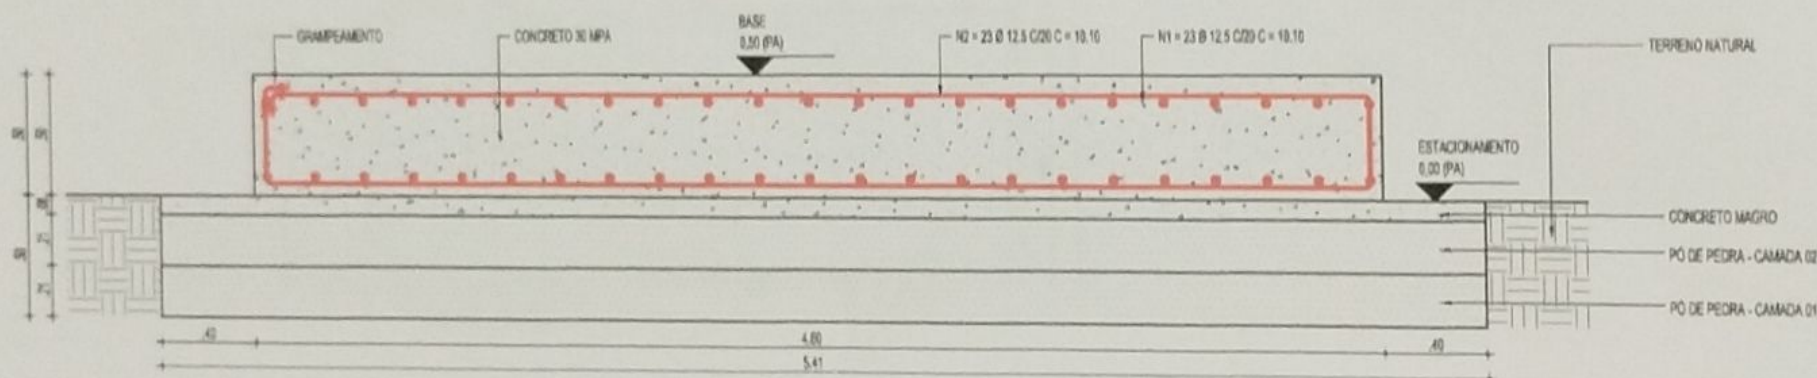

01 CORTE TRANSVERSAL
ESCALA 1:25

ENGENHEIRO

Tânia Mara Pereira da Silva
TÂNIA MARA PEREIRA DA SILVA
Engenheira Civil
CREA/CF 350883

Secretaria de
Educação



**Prefeitura de
Maracanaú**

LOCAL: MARIA DE JESUS DE SOUSA MACAMBIRA, ENIEF PROFª
OBRA: BASE PARA TANQUE D'ÁGUA
ENDEREÇO: RUA JOÃO HENRIQUE, 231 - PAJUÇARA

CONTEÚDO DA PRANCHA

1. CORTE TRANSVERSAL
2. VISTA SUPERIOR
3. QUADRO DE AÇO
- 4.
- 5.

DESENHO

MAXWEL AURÉLIO

DATA

09/07/2024

ESCALA

INDICADA

PRANCHA

02/02

REVISÃO: 000